


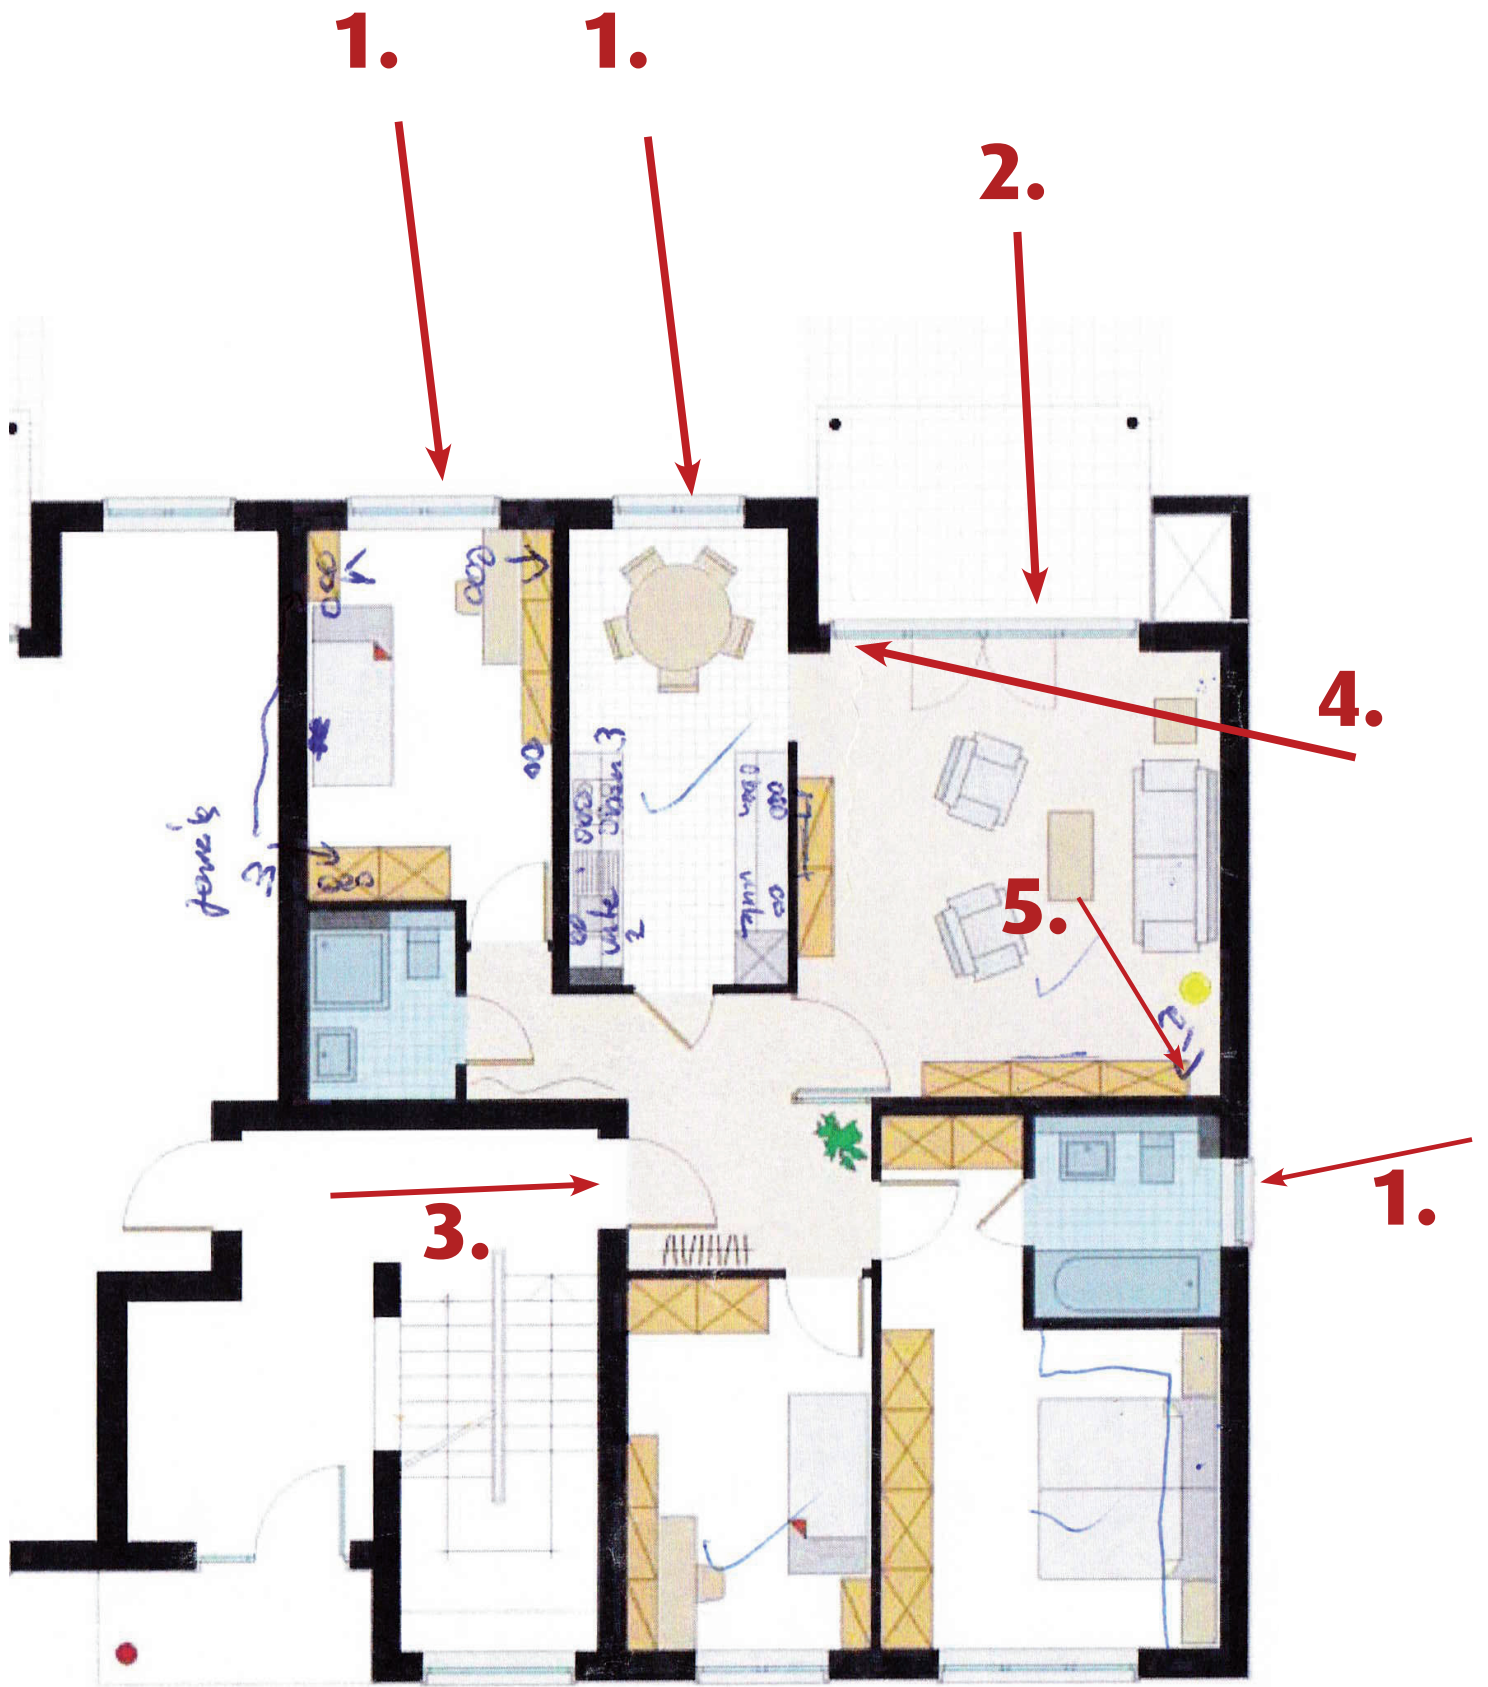

- 1. Fenster
- 2. Terrassentür
- 3. Haustür zum Treppenhaus
- 4. Angebrachte IP Cam
- 5. Geplant Bewegungsmelder

1.

1.