


# Haus EG mit Geschäft

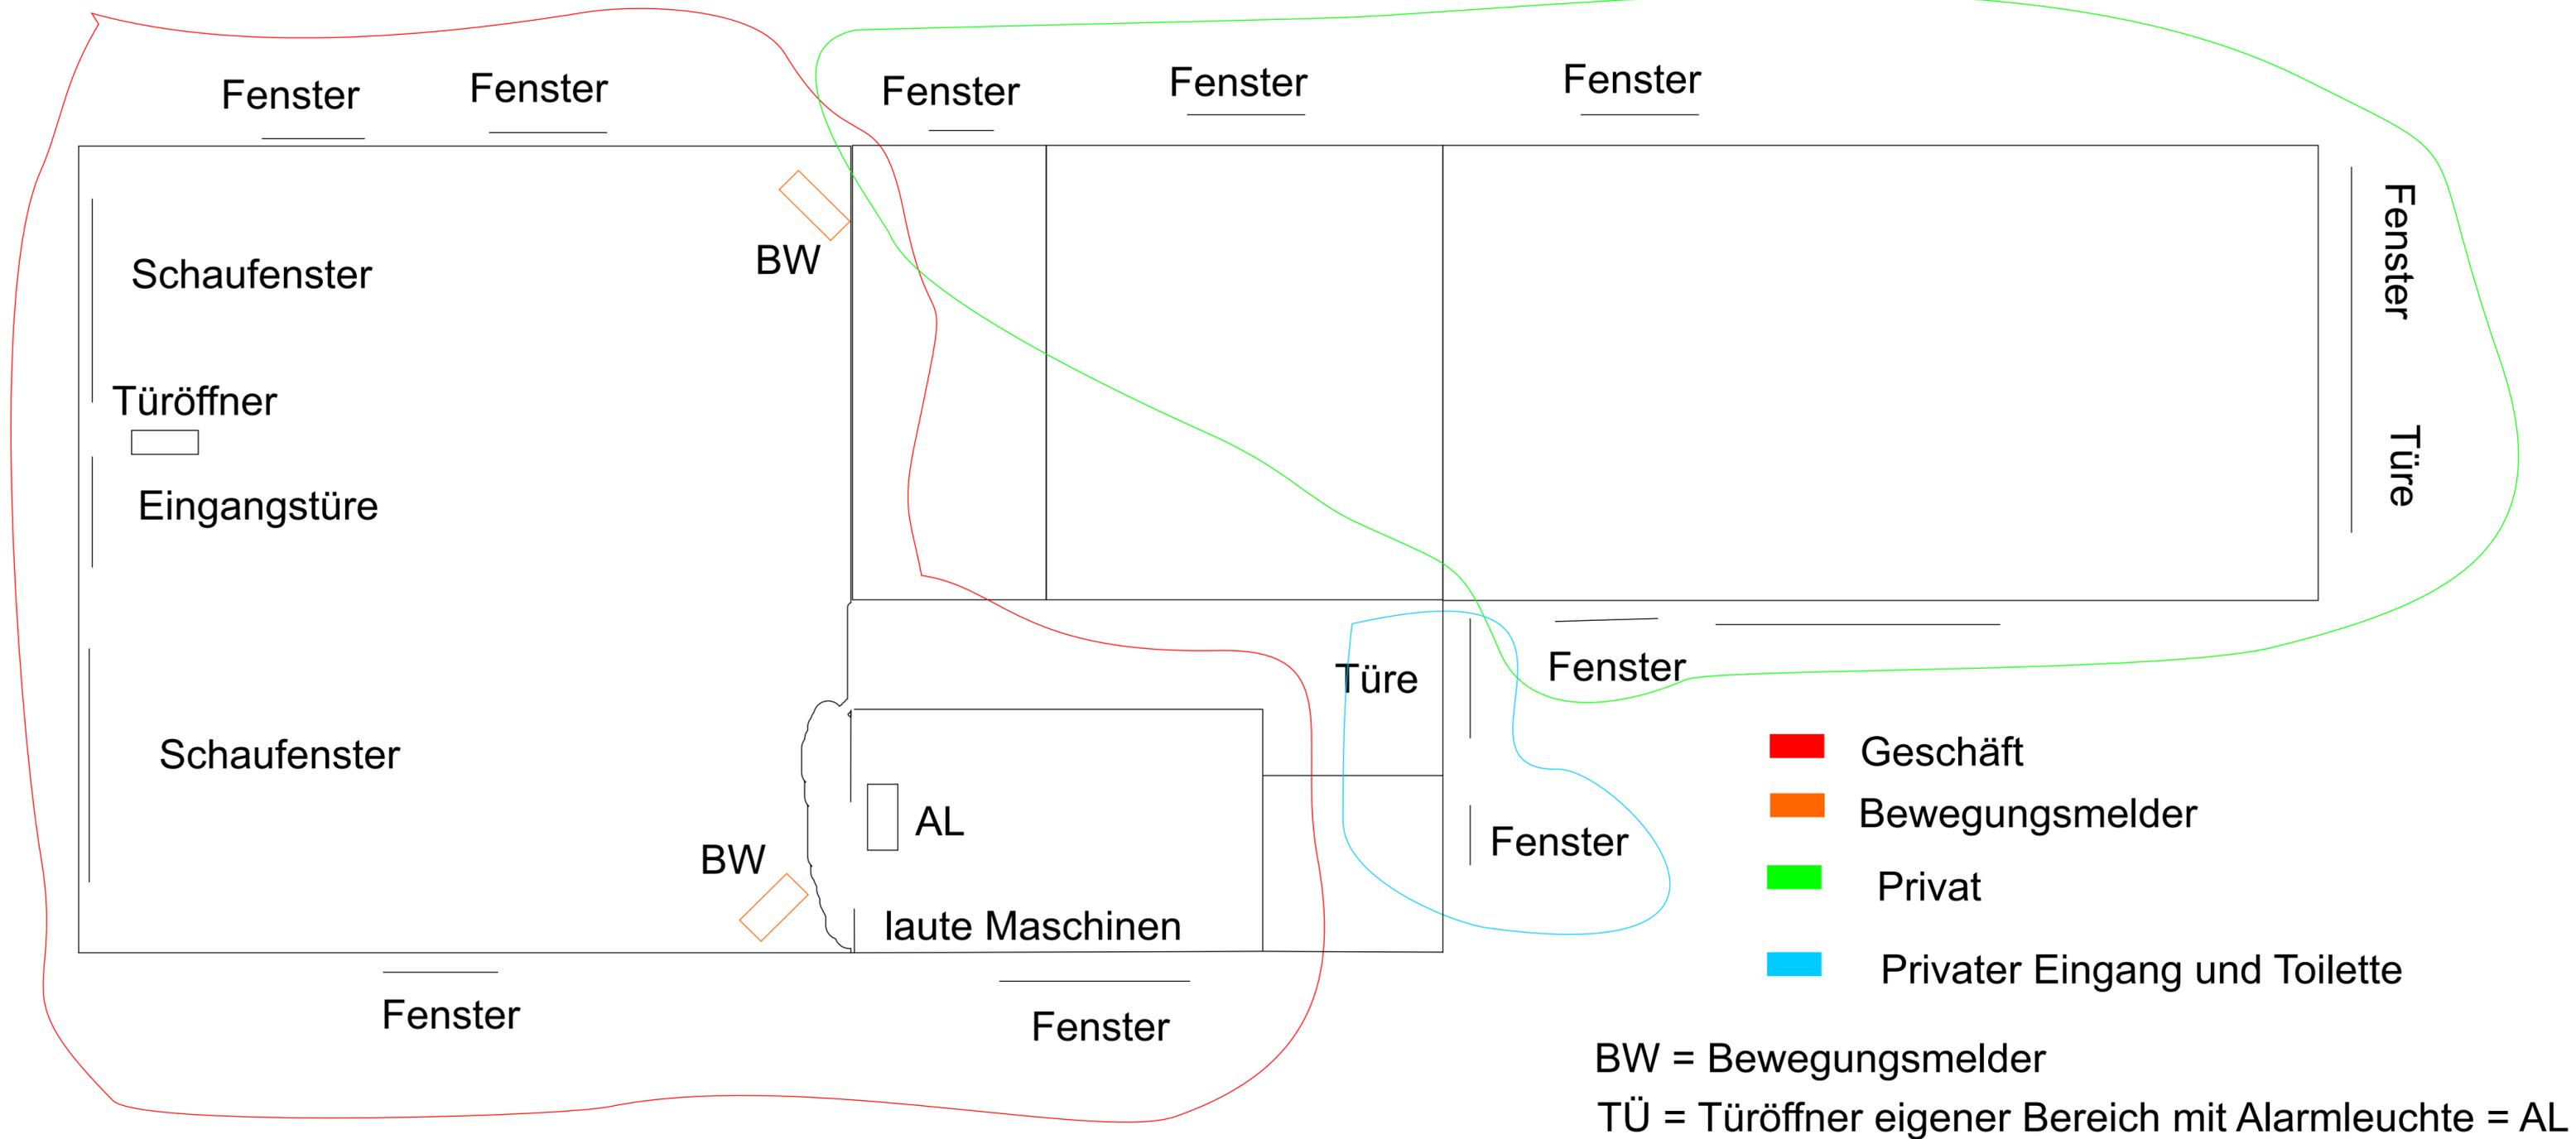

alle Fenster und Türen im roten Bereich mit EM2000 in einer Schleife gegen aufbrechen gesichert