


3.6.18 Bestückung

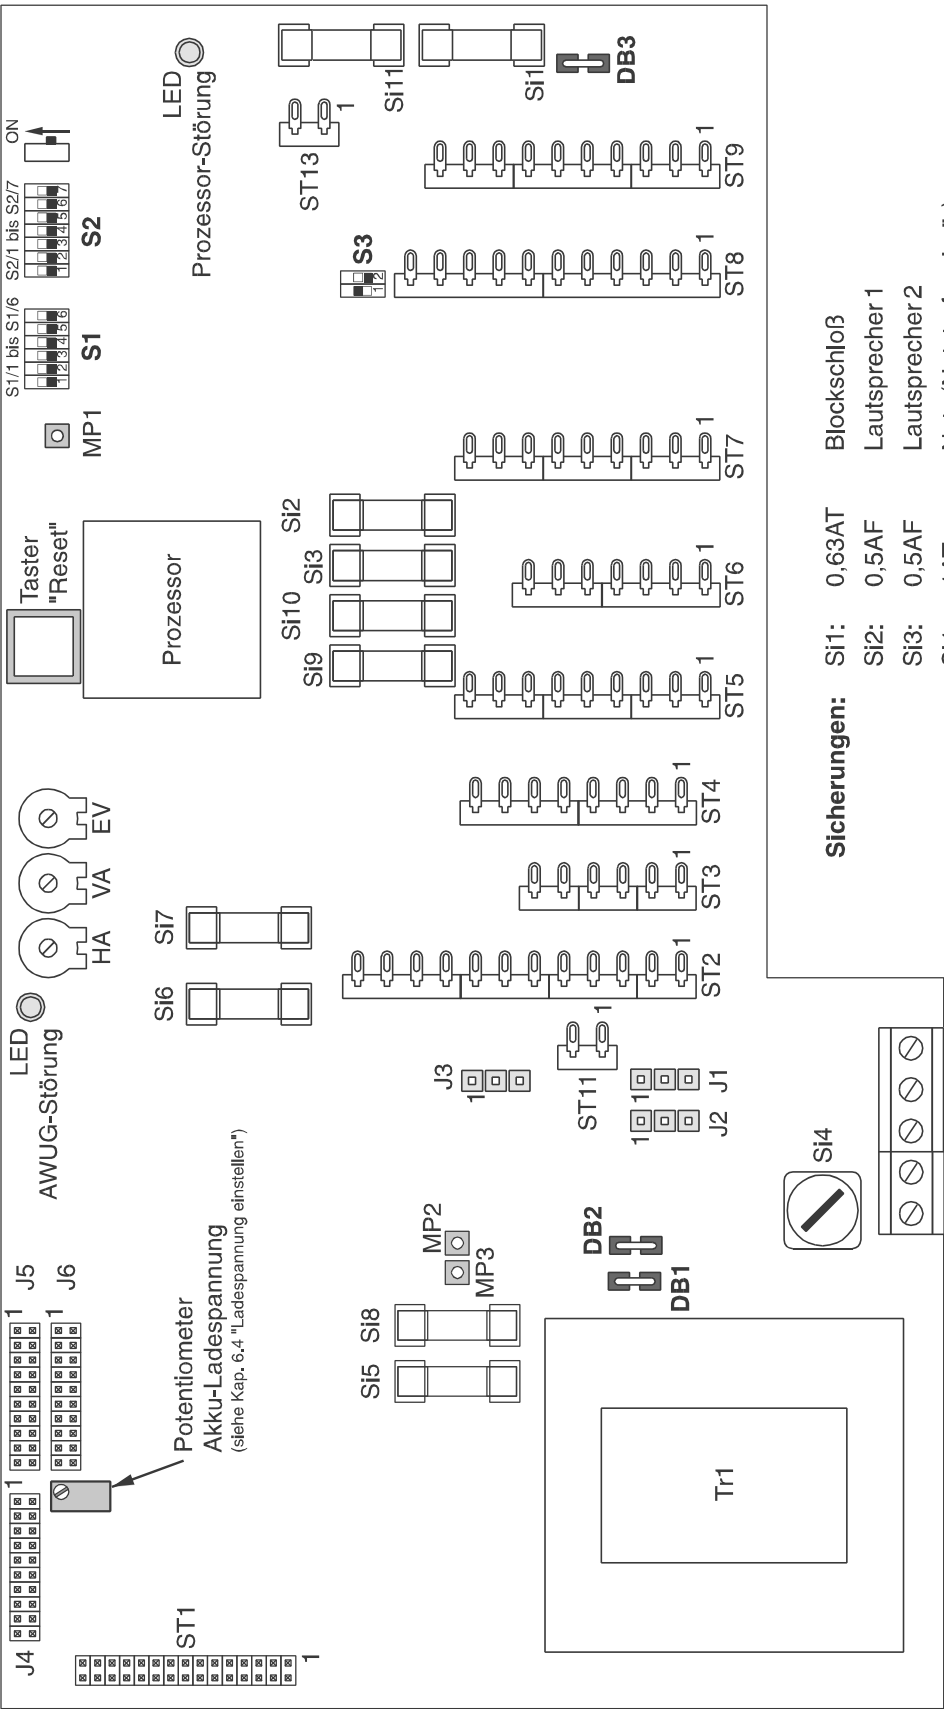

Sicherungen:		Si1:	0,63AT	Blockschloß
		Si2:	0,5AF	Lautsprecher 1
		Si3:	0,5AF	Lautsprecher 2
		Si4:	1AT	Netz (Netztrafo primär)
		Si5:	3,15AT	Netztrafo sekundär
		Si6:	2,5AF	Zentrale
		Si7:	0,5AF	Externe Verbraucher 1
		Si8:	2,5AF	Akku
		Si9:	0,63AT	Impulstüröffner
		Si10:	1,25AT	Blitzlampe
		Si11:	0,5AF	Externe Verbraucher 2

Drahtbrücken DB1, DB2, DB3

Die Drahtbrücken stellen eine kapazitive Kopplung zwischen dem Schutzleiter (PE) und der Anlagenbetriebsspannung her:

- DB1: 0V
- DB2: +U_b (+12V DC)
- DB3: 0V

Beschreibung siehe Kapitel 3.3